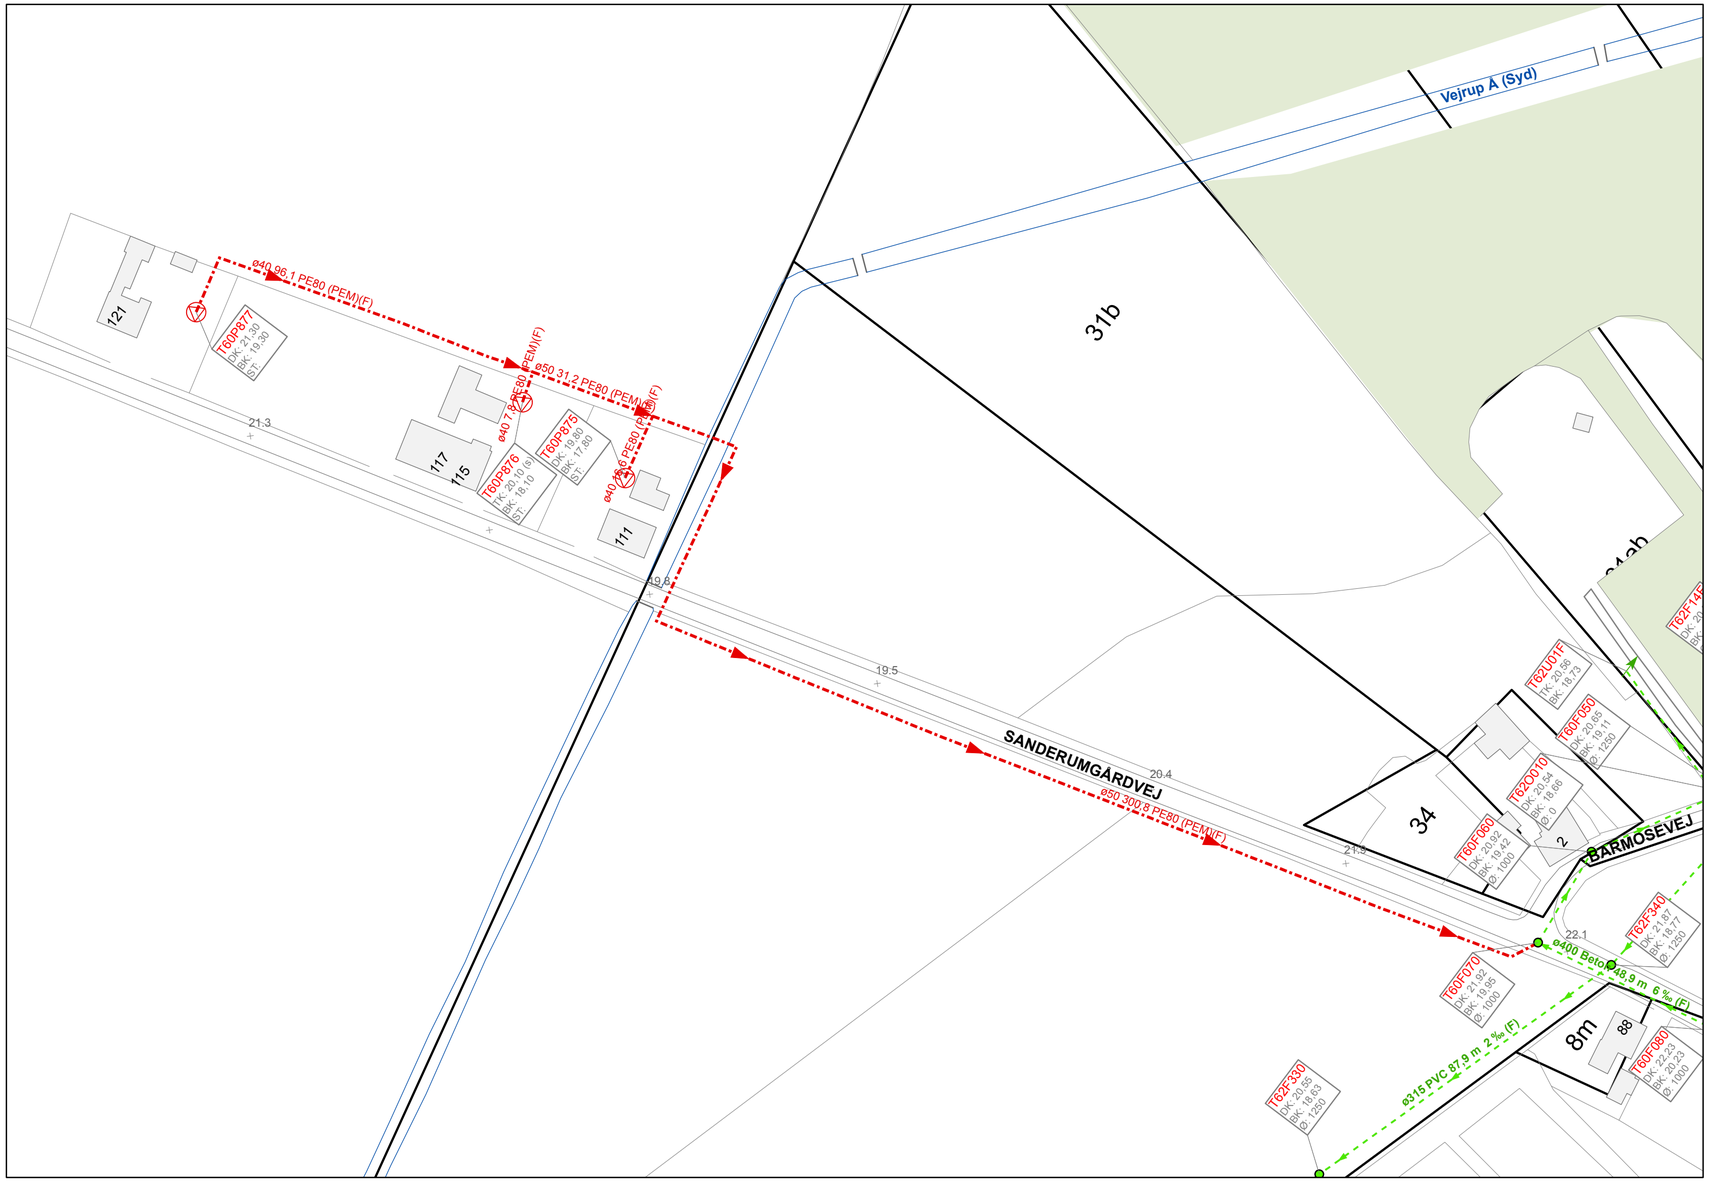

Projekteret / renoveret spildevandsledning
Projekteret / renoveret regnvandsledning
Projekteret / renoveret fællesledning
Projekteret / renoveret stikledning
Projekteret / renoveret trykledning

Eksisterende spildevandsledning
Eksisterende regnvandsledning
Eksisterende fællesledning
Eksisterende drænledning
Eksisterende trykledning

Rev. dato:	Rev. dato:

Projekt 2010
Sanderumgårdvej 111-121

VandCenterSyd

Dato:	15-07-2010	Mål:	1:1.000	
Sags nr.:	3033081	Projekteret:	BLR/BP	Tegn.nr.: 001