


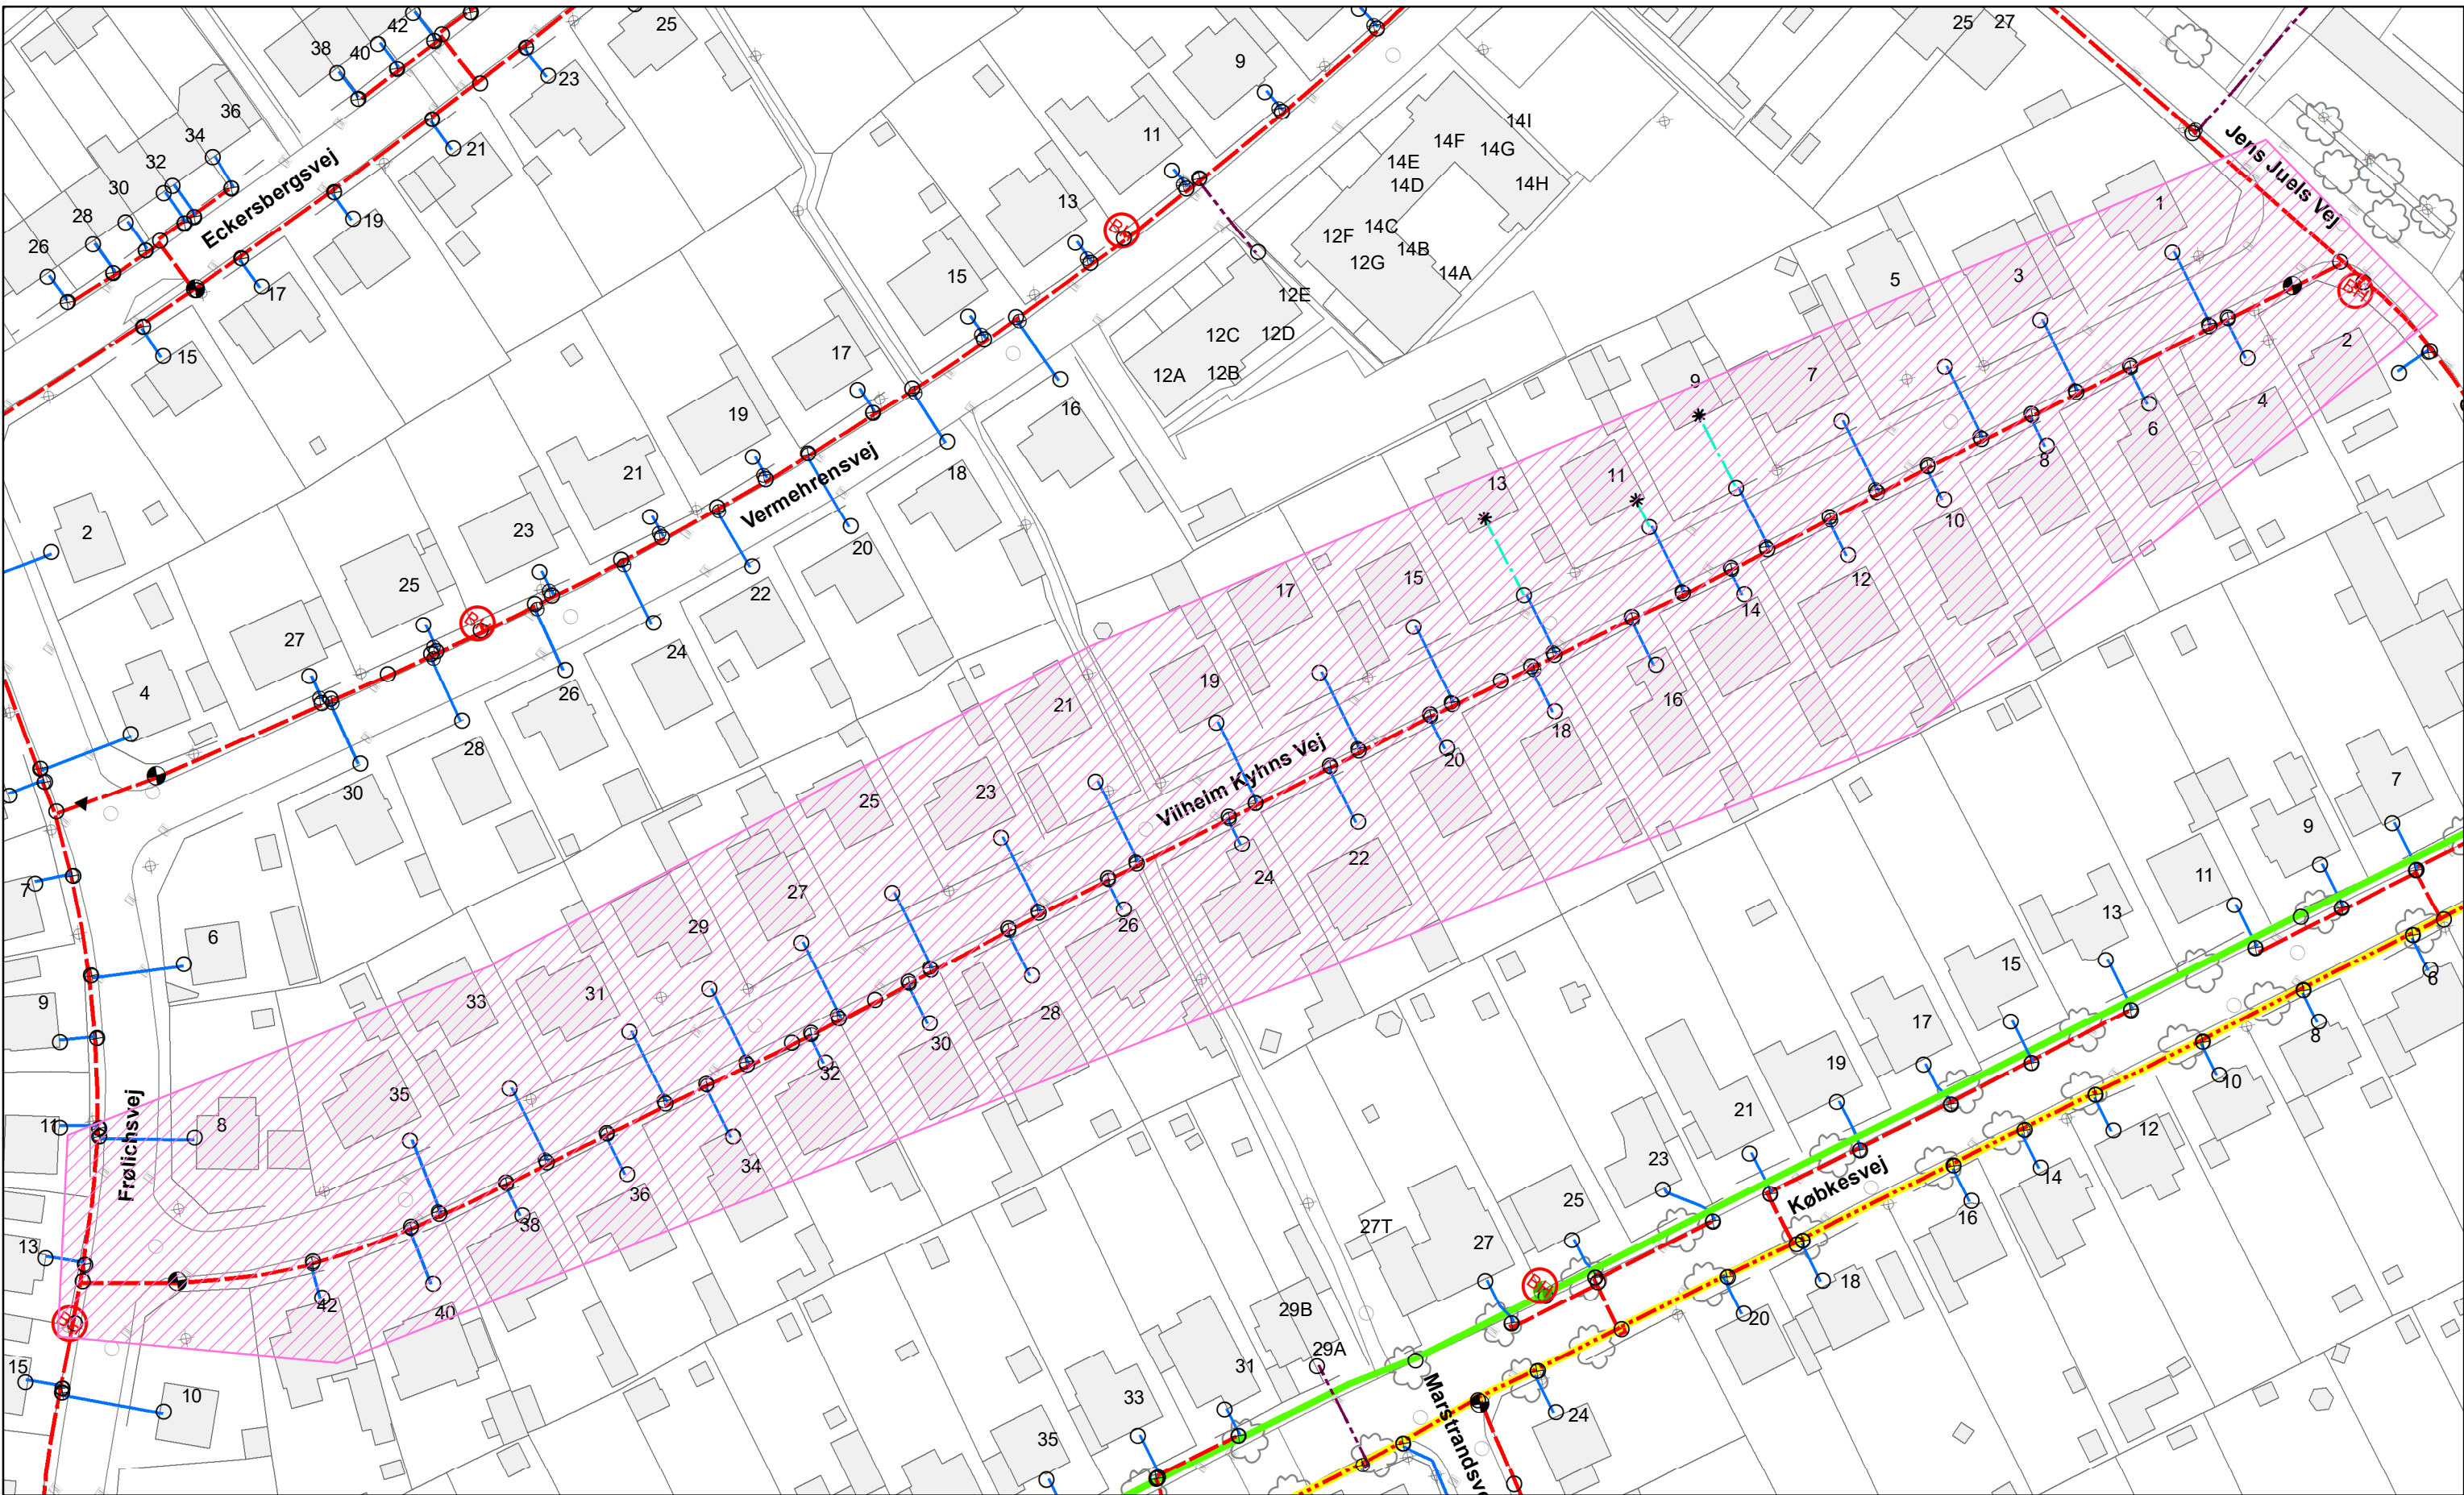

- | | | | |
|--|------------------------|--|--------------------|
| | Hovedledning | | Stikledning |
| | Distributionsledning | | Fælles stikledning |
| | Forsyningsledning | | Sprinklerstik |
| | Råvandsledning | | Signalkabel |
| | Vandlegn. ude af drift | | Privat vandledning |



Vilhelm Kyhns Vej
390 m

Dato: 18-12-2024

Mål: 1:950

Initialer: VCS-LH