


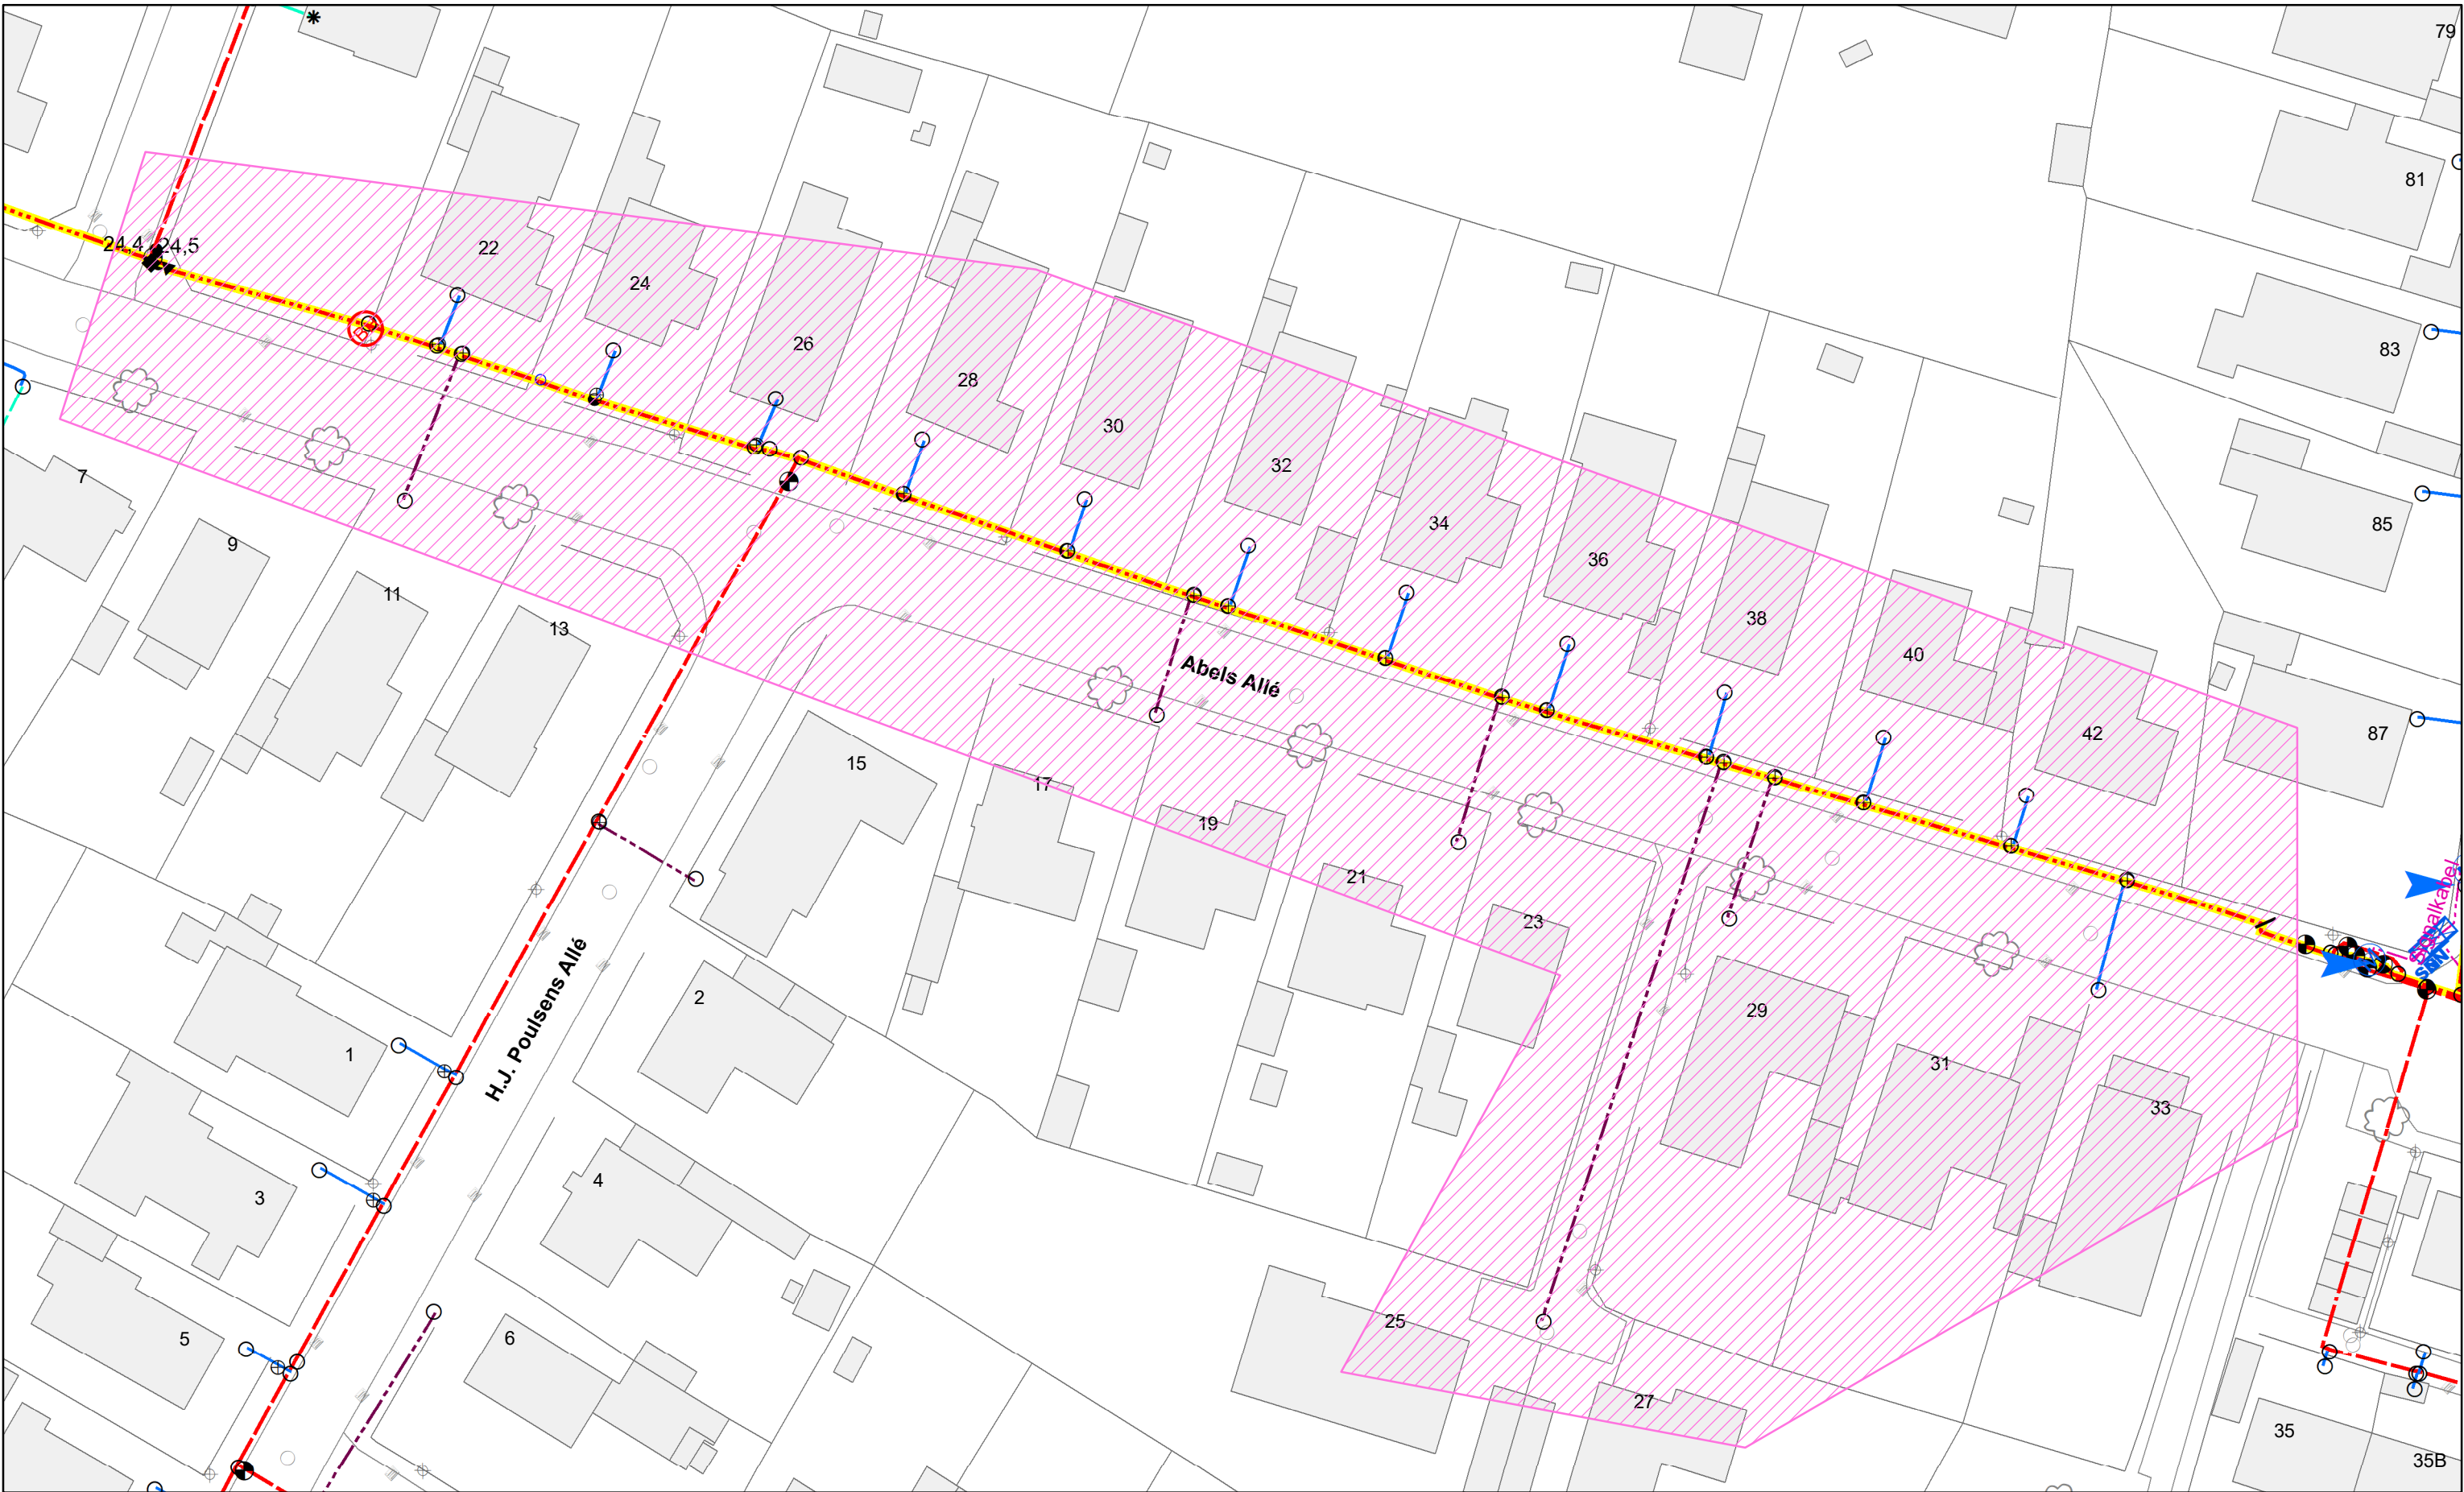

- | | | | |
|--|------------------------|--|--------------------|
| | Hovedledning | | Stikledning |
| | Distributionsledning | | Fælles stikledning |
| | Forsyningsledning | | Sprinklerstik |
| | Råvandsledning | | Signalkabel |
| | Vandledn. ude af drift | | Privat vandledning |



Abels Alle
235 m

Dato: 17-12-2024

Mål: 1:600

Initialer: VCS-LH

