


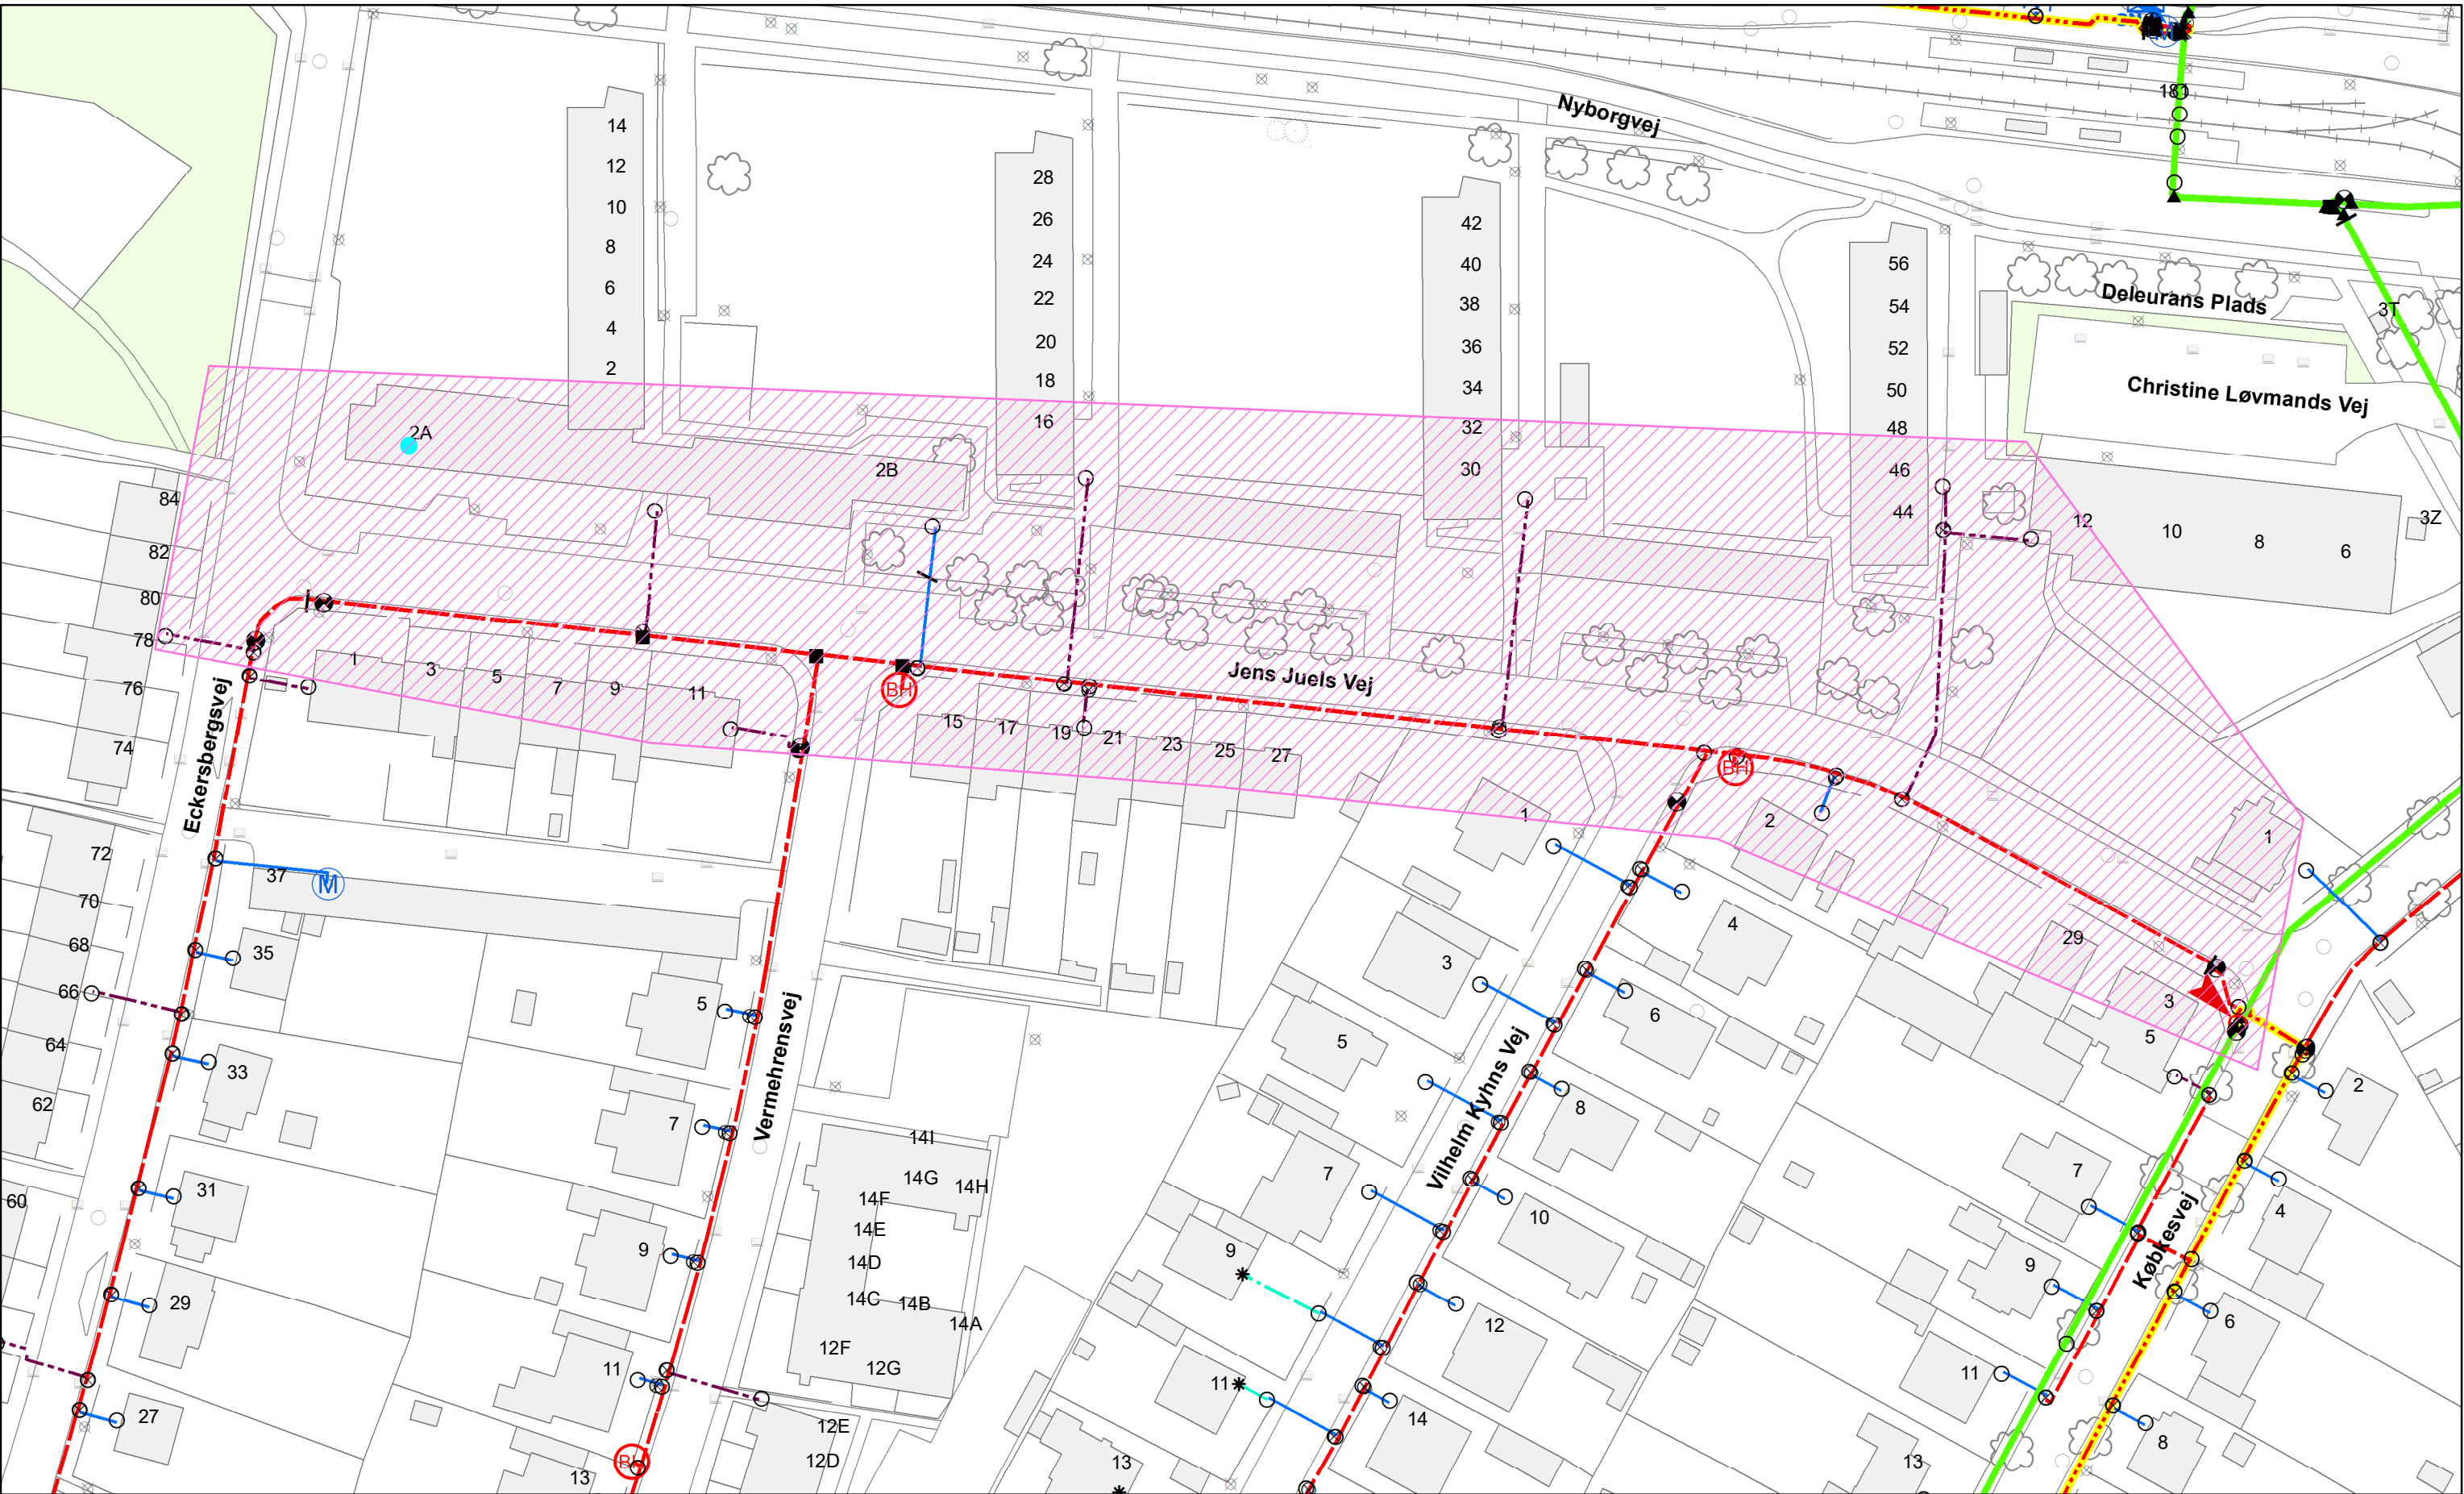

- |  |                        |  |                    |
|--|------------------------|--|--------------------|
|  | Hovedledning           |  | Stikledning        |
|  | Distributionsledning   |  | Fælles stikledning |
|  | Forsyningsledning      |  | Sprinklerstik      |
|  | Råvandsledning         |  | Signalkabel        |
|  | Vandledn. ude af drift |  | Privat vandledning |



Jens Juels Vej  
295 m

Dato: 17-12-2024

Mål: 1:900

Initialer: VCS-LH