




Spildevandsledning	Signalkabel	Hovedledning	Stikledning
Regnvandsledning	Afløb ude af drift	Distributionsledning	Fælles stikledning
Fællesledning	Privat afløb	Forsyningsledning	Sprinklerstik
Trykledning	Vejvæsen	Råvandsledning	Signalkabel
Procesvand afløb	Dræn	Vandledn. ude af drift	Privat vandledning

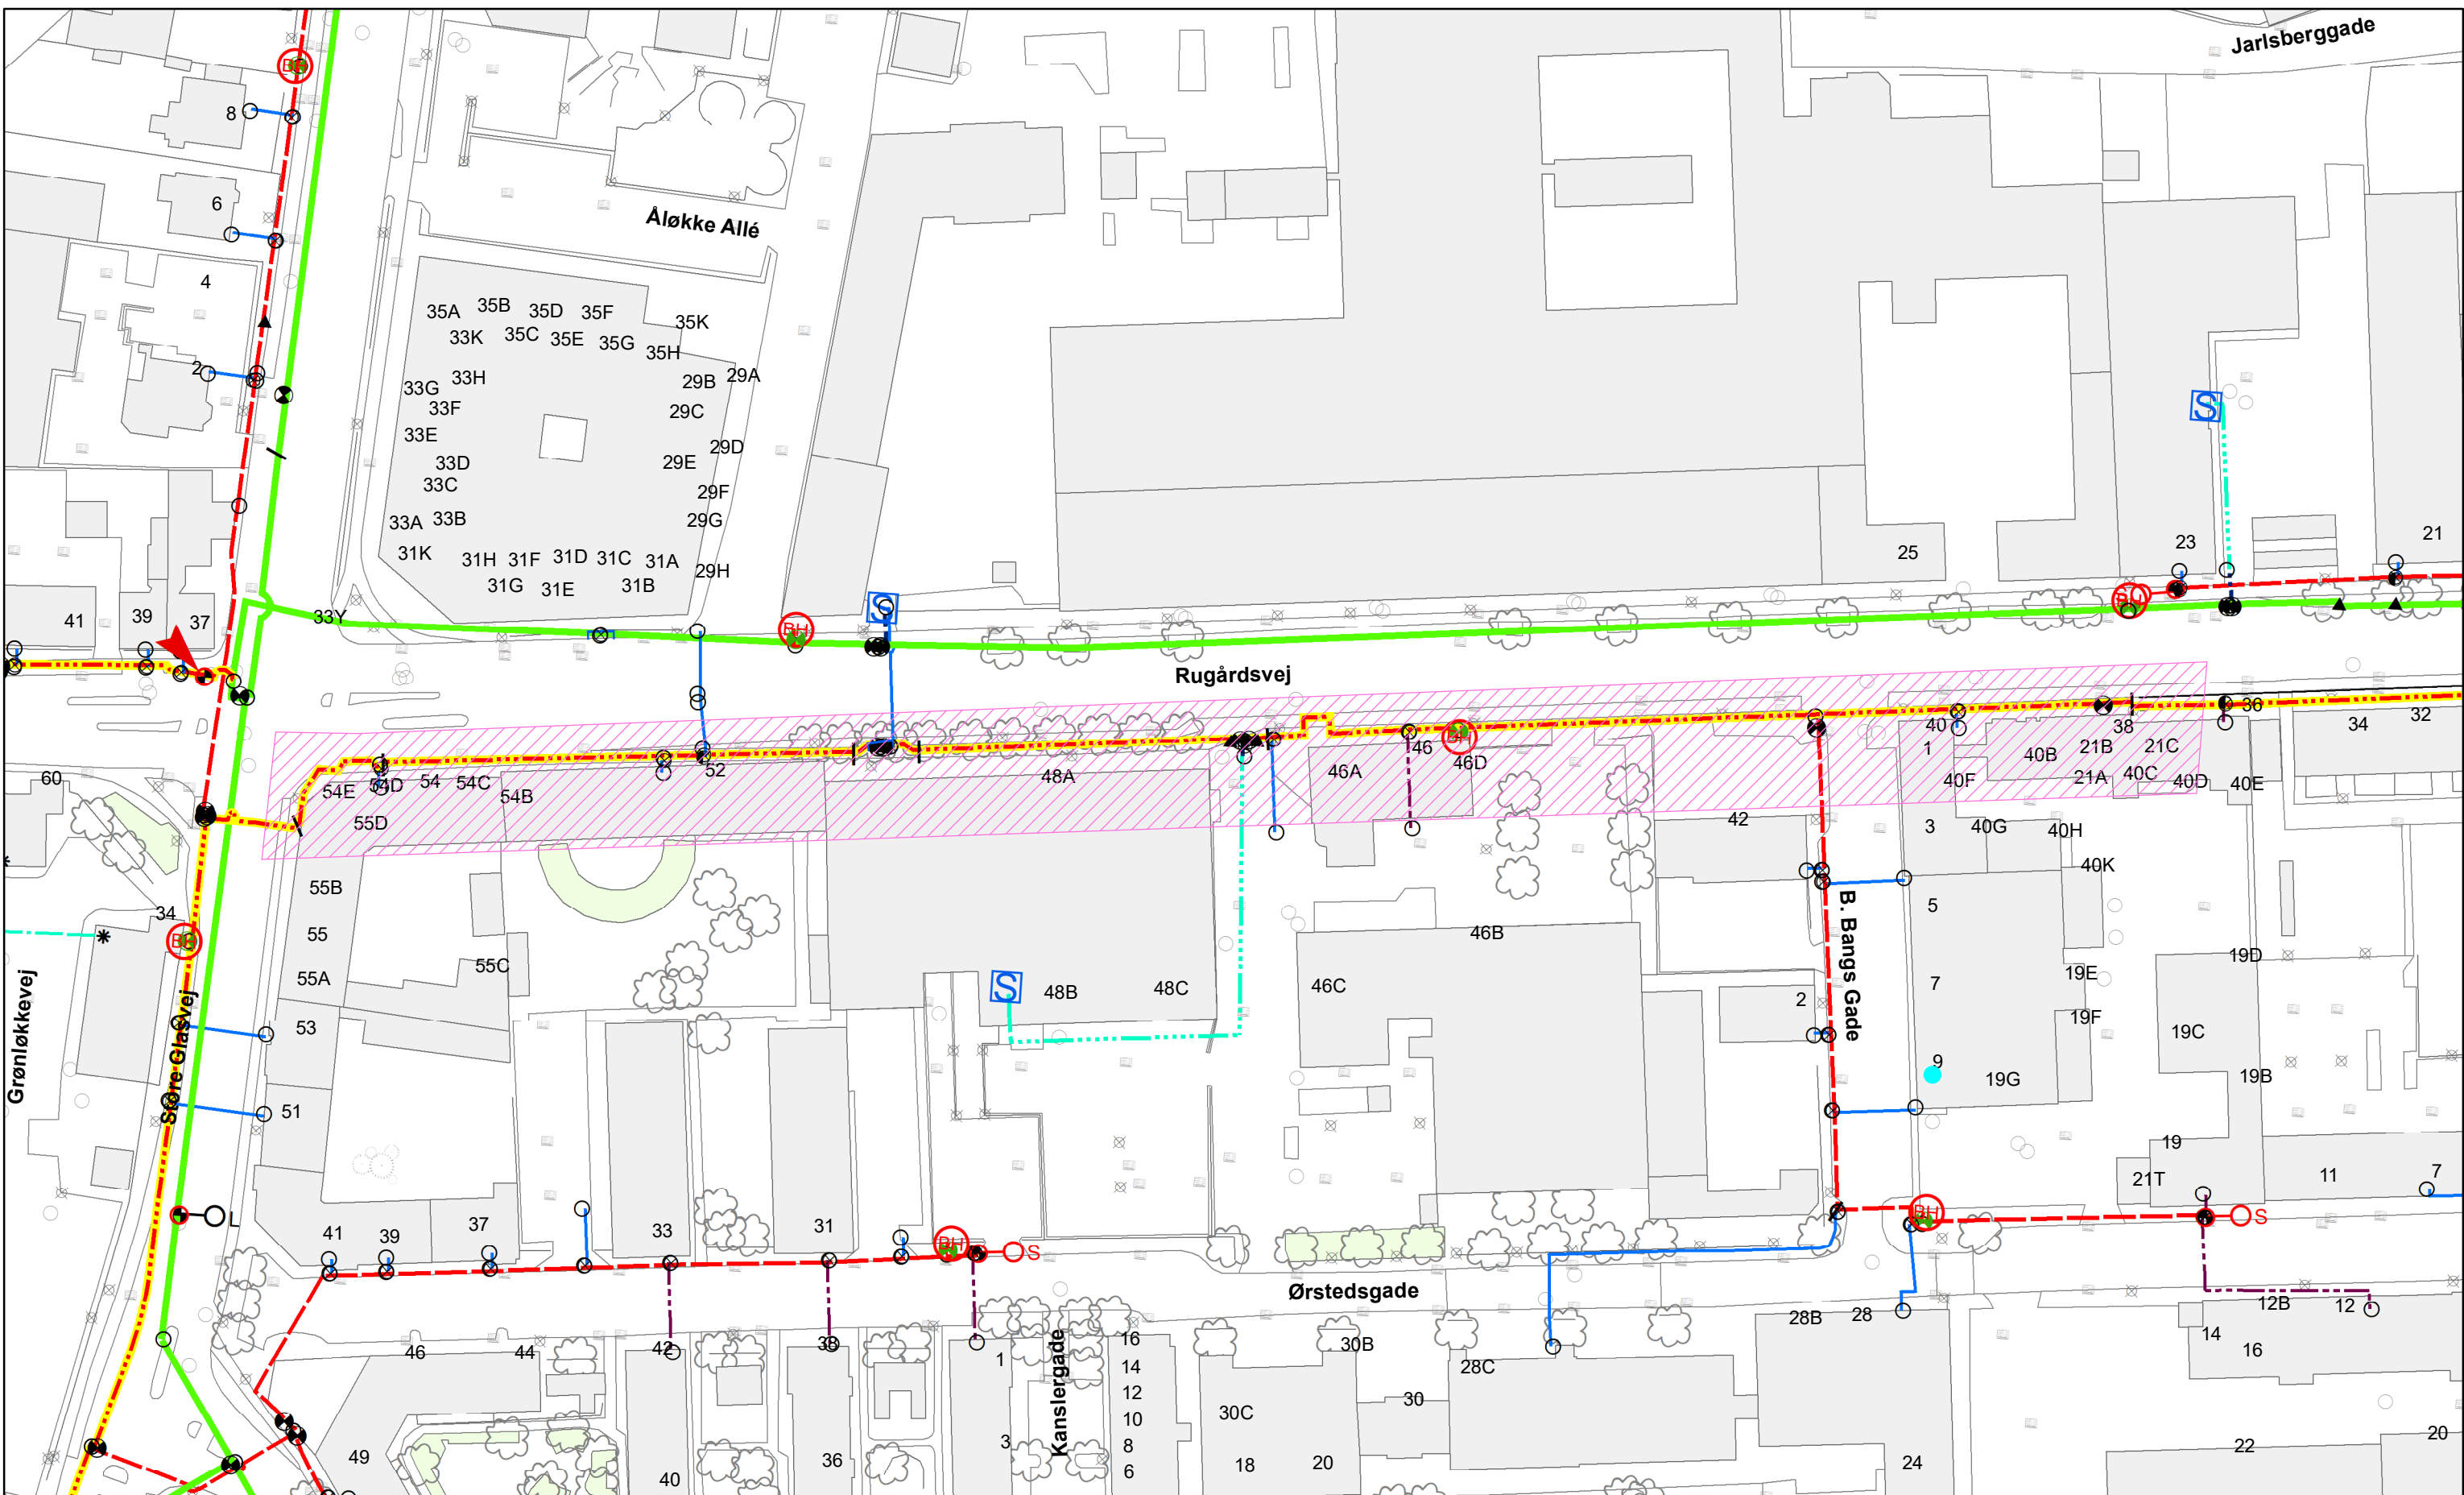

Rugårdsvej
fra Store Glasvej til nr. 40

