


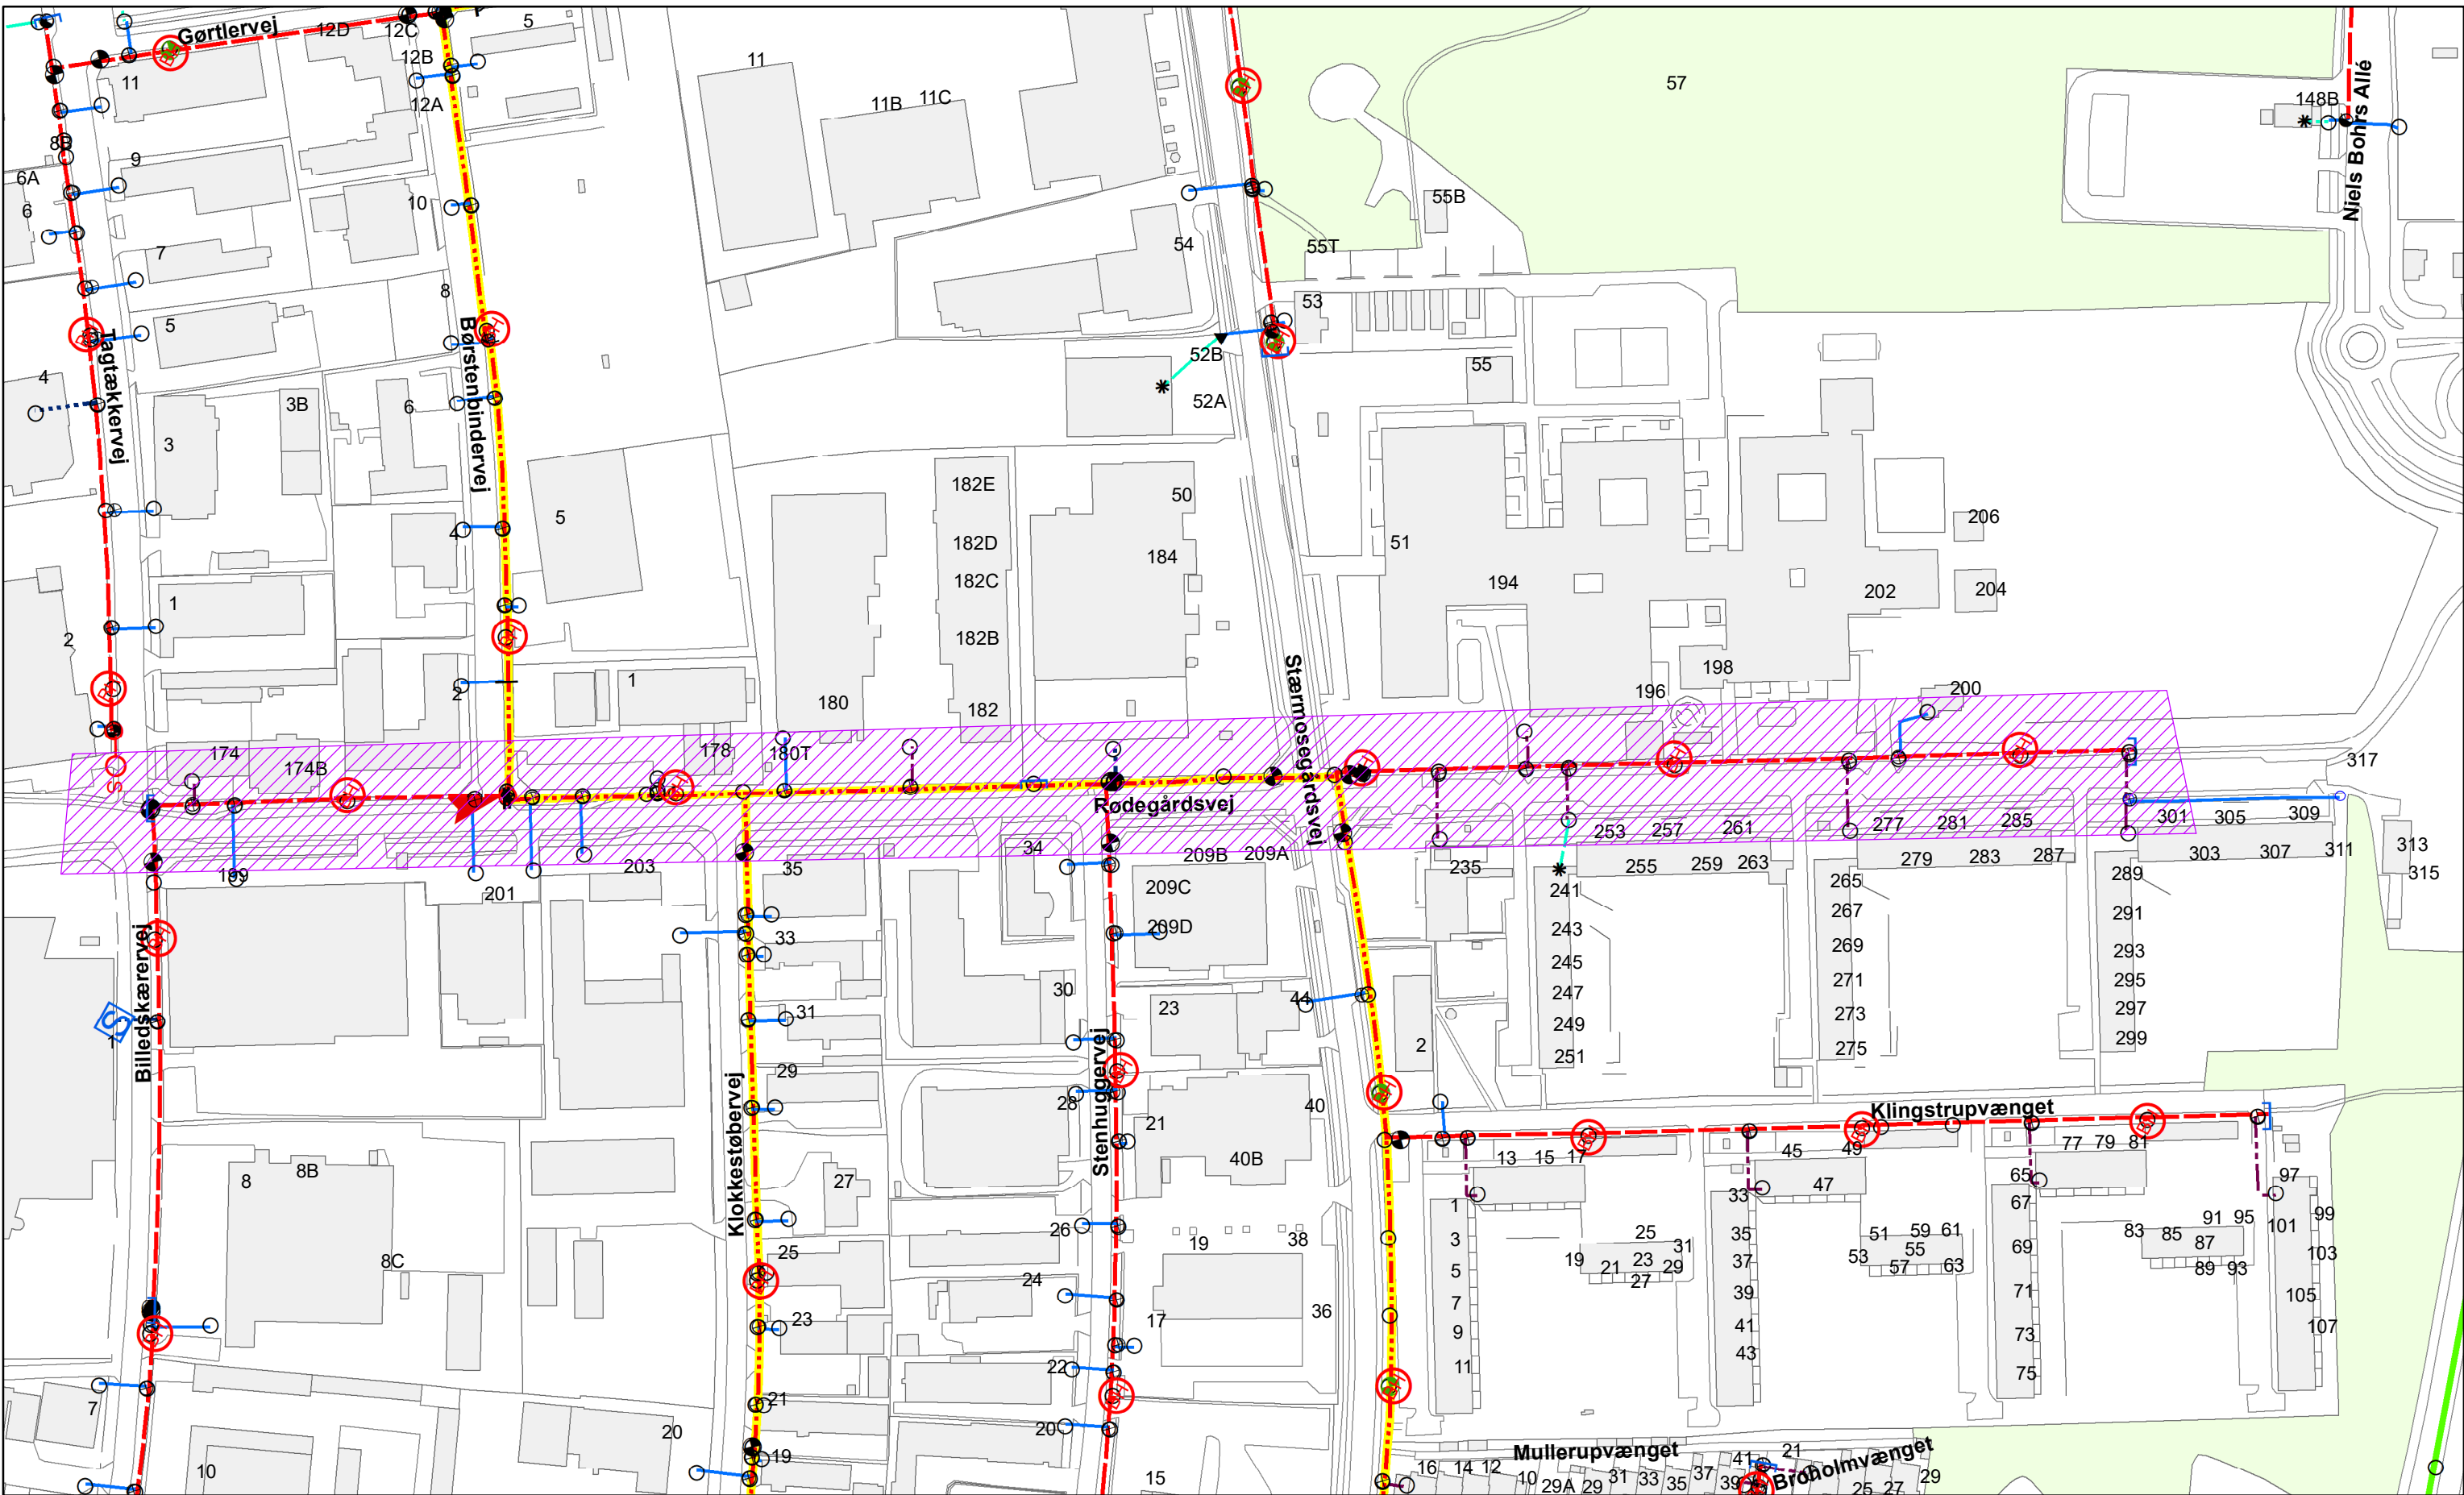

	Spildevandsledning		Signalkabel		Hovedledning		Stikledning
	Regnvandsledning		Afløb ude af drift		Distributionsledning		Fælles stikledning
	Fællesledning		Privat afløb		Forsyningsledning		Sprinklerstik
	Trykledning		Vejvæsen		Råvandsledning		Signalkabel
	Procesvand afløb		Dræn		Vandlegn. ude af drift		Privat vandlegning



760 m
Rødegårdsvej
fra Tagtækkervej til nr. 301

