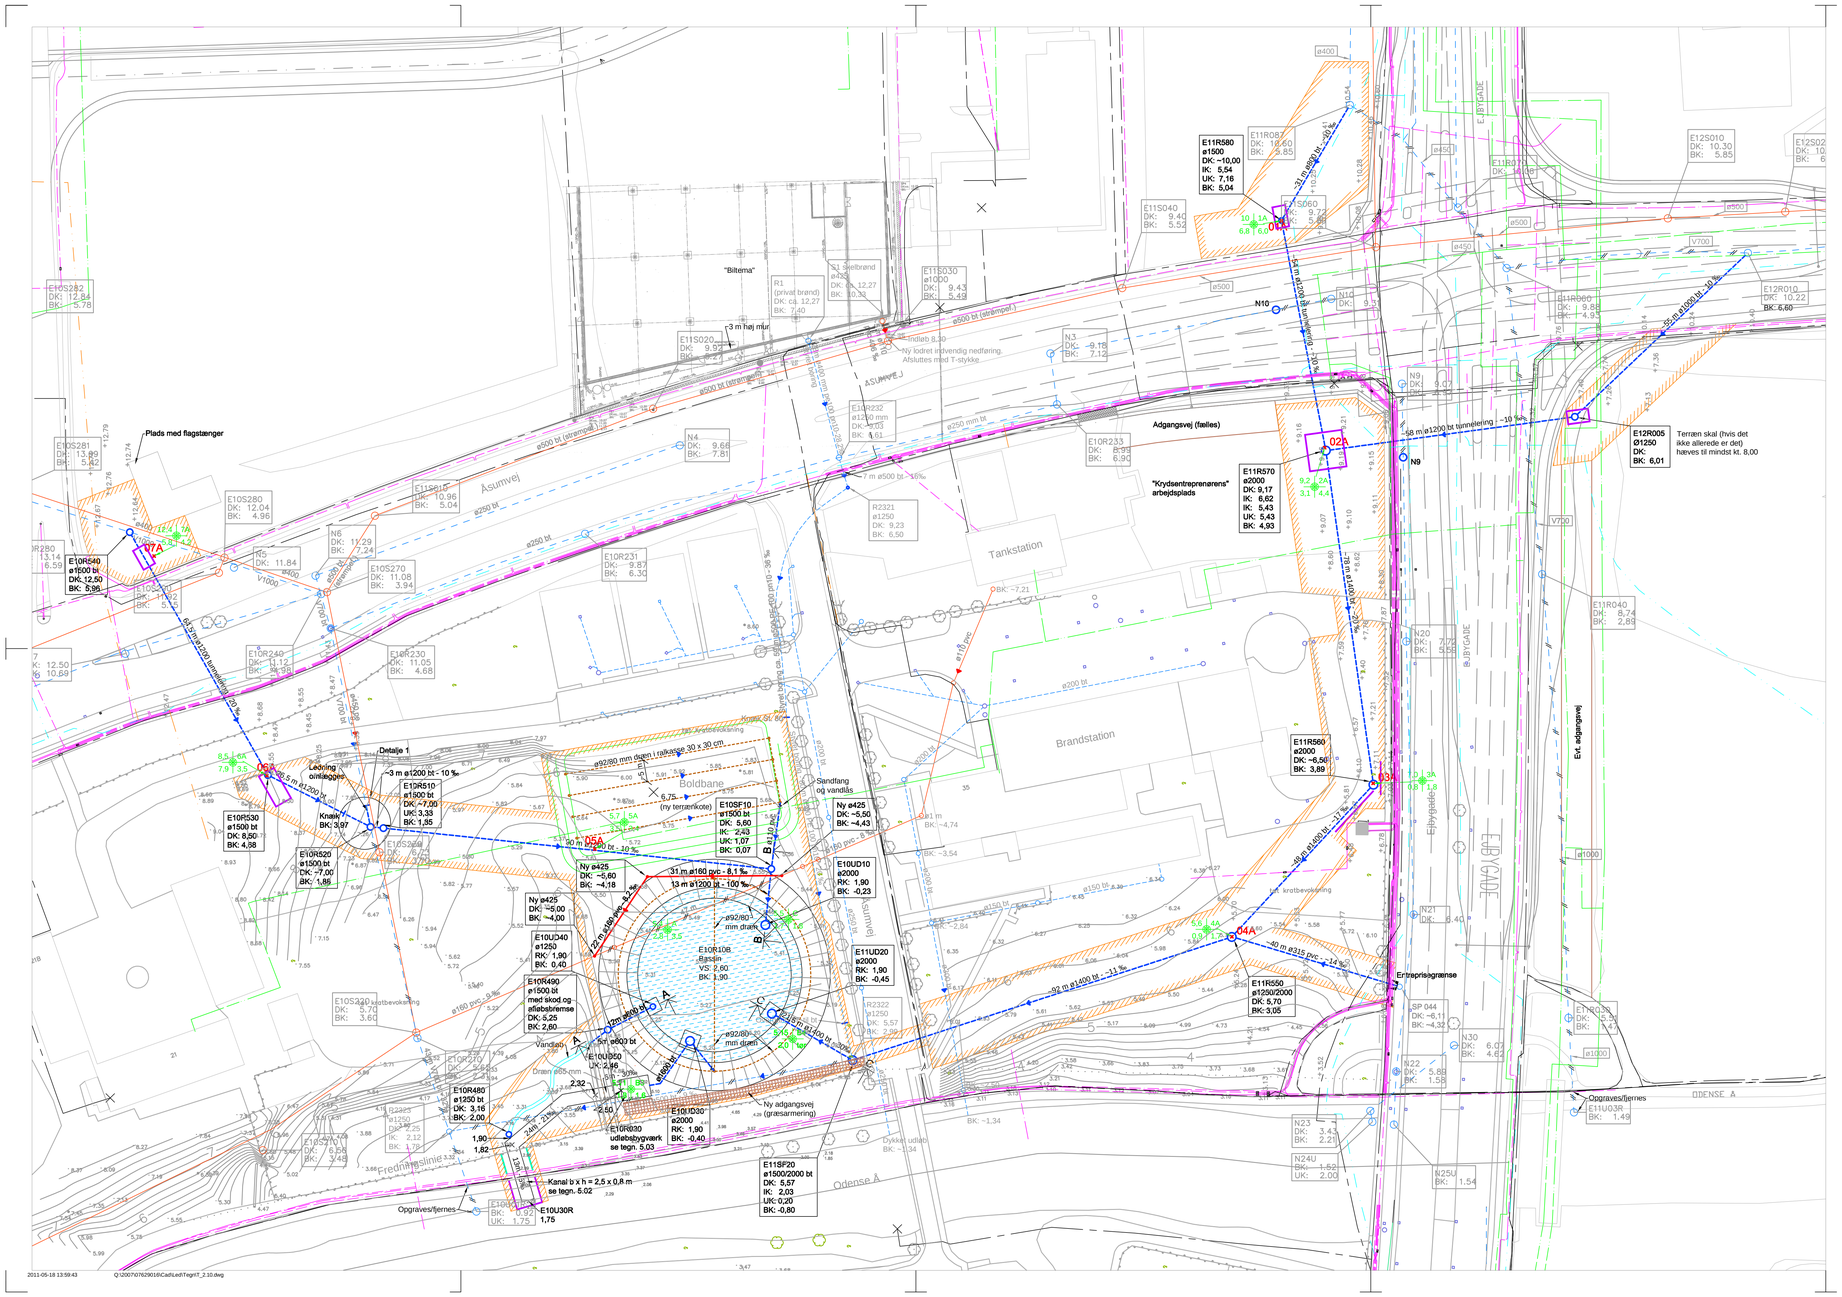
E11R580
ø1500
DK: ~10,00
IK: 5,54
UK: 7,16
BK: 5,04
E11R087
DK: 10,60
BK: 5,85
E11S060
DK: 9,72
BK: 5,58
E11S040
DK: 9,40
BK: 5,52
E11S030
ø1000
DK: 9,43
BK: 5,49
E11S020
DK: 9,92
BK: 5,72
E10S281
DK: 13,89
BK: 5,42
E10S282
DK: 12,84
BK: 5,78
E10S280
DK: 12,04
BK: 4,96
E10S270
DK: 11,08
BK: 3,94
E10S260
DK: 11,05
BK: 4,68
E10S250
DK: 10,96
BK: 5,04
E10S240
DK: 11,12
BK: 4,98
E10S230
DK: 11,84
BK: 5,66
E10S220
DK: 5,70
BK: 3,60
E10S210
DK: 6,58
BK: 3,48
E10R231
DK: 9,87
BK: 6,30
E10R232
ø1250 mm
DK: 9,73
BK: 6,61
R2321
ø1250
DK: 9,23
BK: 6,50
E10R233
DK: 8,95
BK: 6,90
E10R240
DK: 11,12
BK: 4,98
E10R230
DK: 11,05
BK: 4,68
E10R220
DK: 10,96
BK: 5,04
R2322
ø1250
DK: 5,57
BK: 2,98
R2323
ø1250
DK: 2,12
BK: 1,78
E10R280
DK: 11,84
BK: 5,66
E10R490
ø1500 bt
med skod og
ø1ebstrømse
DK: 5,25
BK: 2,60
E10R480
ø1250 bt
DK: 3,16
BK: 2,00
E10R030
udløbsbygværk
se tegn. 5.03
E10U40
ø1250
RK: 1,90
BK: 0,40
E10U50
UK: 2,16
E10U30R
1,75
E10U30
E10U10
E10U20
E10U30
ø2000
RK: 1,90
BK: -0,40
E10U10
ø2000
RK: 1,90
BK: -0,23
E10U20
ø2000
RK: 1,90
BK: -0,45
E10SF10
ø1500/2000 bt
DK: 5,57
IK: 2,03
UK: 0,20
BK: -0,80
E10SF20
ø1500/2000 bt
DK: 5,57
IK: 2,03
UK: 0,20
BK: -0,80
E10R510
ø1500 bt
DK: ~7,00
UK: 3,33
BK: 1,35
E10R520
ø1500 bt
DK: ~7,00
BK: 1,85
E10R530
ø1500 bt
DK: 8,50
BK: 4,38
E10R540
ø1500 bt
DK: 12,50
BK: 8,96
E11R560
ø2000
DK: ~6,50
BK: 3,89
E11R570
ø2000
DK: 9,17
IK: 5,62
IK: 5,43
UK: 5,43
BK: 4,93
E11R550
ø1250/2000
DK: 5,70
BK: 3,05
E11R060
DK: 9,88
BK: 4,93
E11R040
DK: 8,74
BK: 2,80
E11R030
DK: 5,47
BK: 2,47
E12S010
DK: 10,30
BK: 5,85
E12R010
DK: 10,22
BK: 6,60
E12R005
Ø1250
DK:
BK: 6,01
N1
N2
N3
DK: 9,18
BK: 7,13
N4
DK: 9,66
BK: 7,83
N6
DK: 11,29
BK: 7,24
N9
DK: 9,07
BK: 5,82
N10
DK: 9,17
N20
DK: 7,79
BK: 5,55
N21
DK: 6,40
N22
DK: 5,88
BK: 1,58
N23
DK: 3,43
BK: 2,23
N24U
DK: 1,52
UK: 2,00
N25U
BK: 1,54
N30
DK: 6,01
BK: 4,62
SP 044
DK: ~6,11
BK: ~4,32
V700
V1000
V1100
ø400
ø450
ø500
ø1000
ø1100
Plads med flagstænger
Åsumvej
Tankstation
Brandstation
Boldbane
Ejbygade
EJBYGADE
Odense Å
Fredmosevej
Dyrket udlab
"Biltema"
3 m høj mur
Indløb 8,20
Ny lodret indvendig nedføring.
Afsluttes med T-stykke
Adgangsvej (fælles)
"Krydsentreprenørens" arbejdsplads
Terræn skal (hvis det ikke allerede er det) hæves til mindst kt. 8,00
Detalje 1
Ledning omlægges
Knæk
Sandfang og vandlås
Ny adgangsvej (grasarmering)
Opgraves/fjernes
Entreprisegrænse
Evt. adgangsvej
Kørebane 6,75 m
Kørebane 6,75 m
Kørebane 6,75 m